


FLOOR MAP

2F

B館 A館

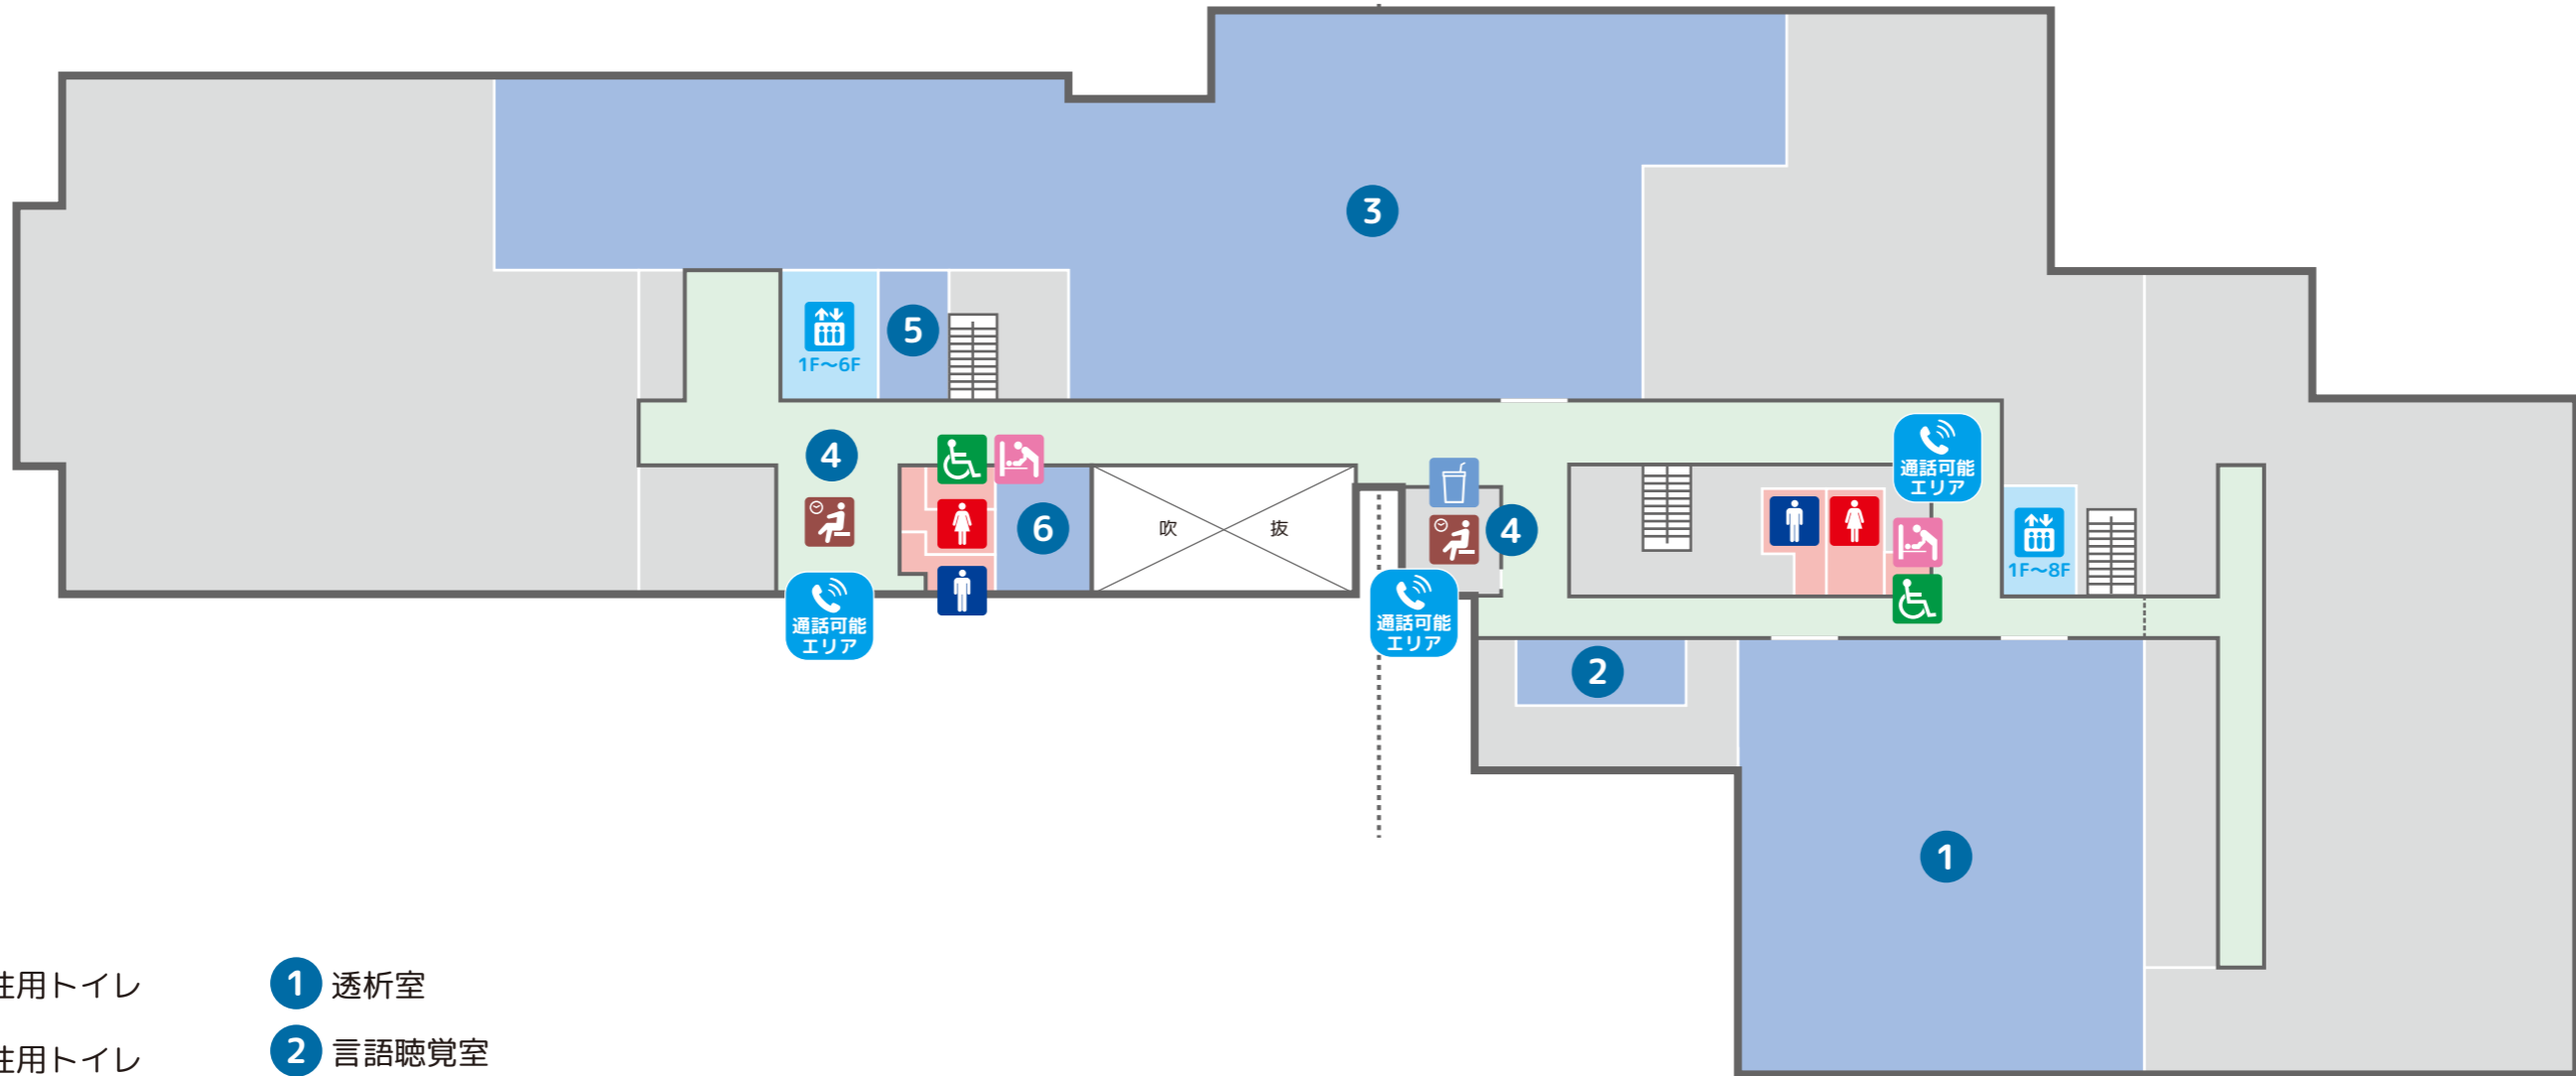

- 男性用トイレ
- 女性用トイレ
- 多目的トイレ
- おむつ替えシート
- エレベーター
- 自動販売機
- 待合室
- 1** 透析室
- 2** 言語聴覚室
- 3** 手術室
- 4** 家族待合
- 5** 麻酔科術前診察室
- 6** 面接室

敷地内全面禁煙

写真撮影禁止