


# FLOOR MAP

## 2F

B館

A館

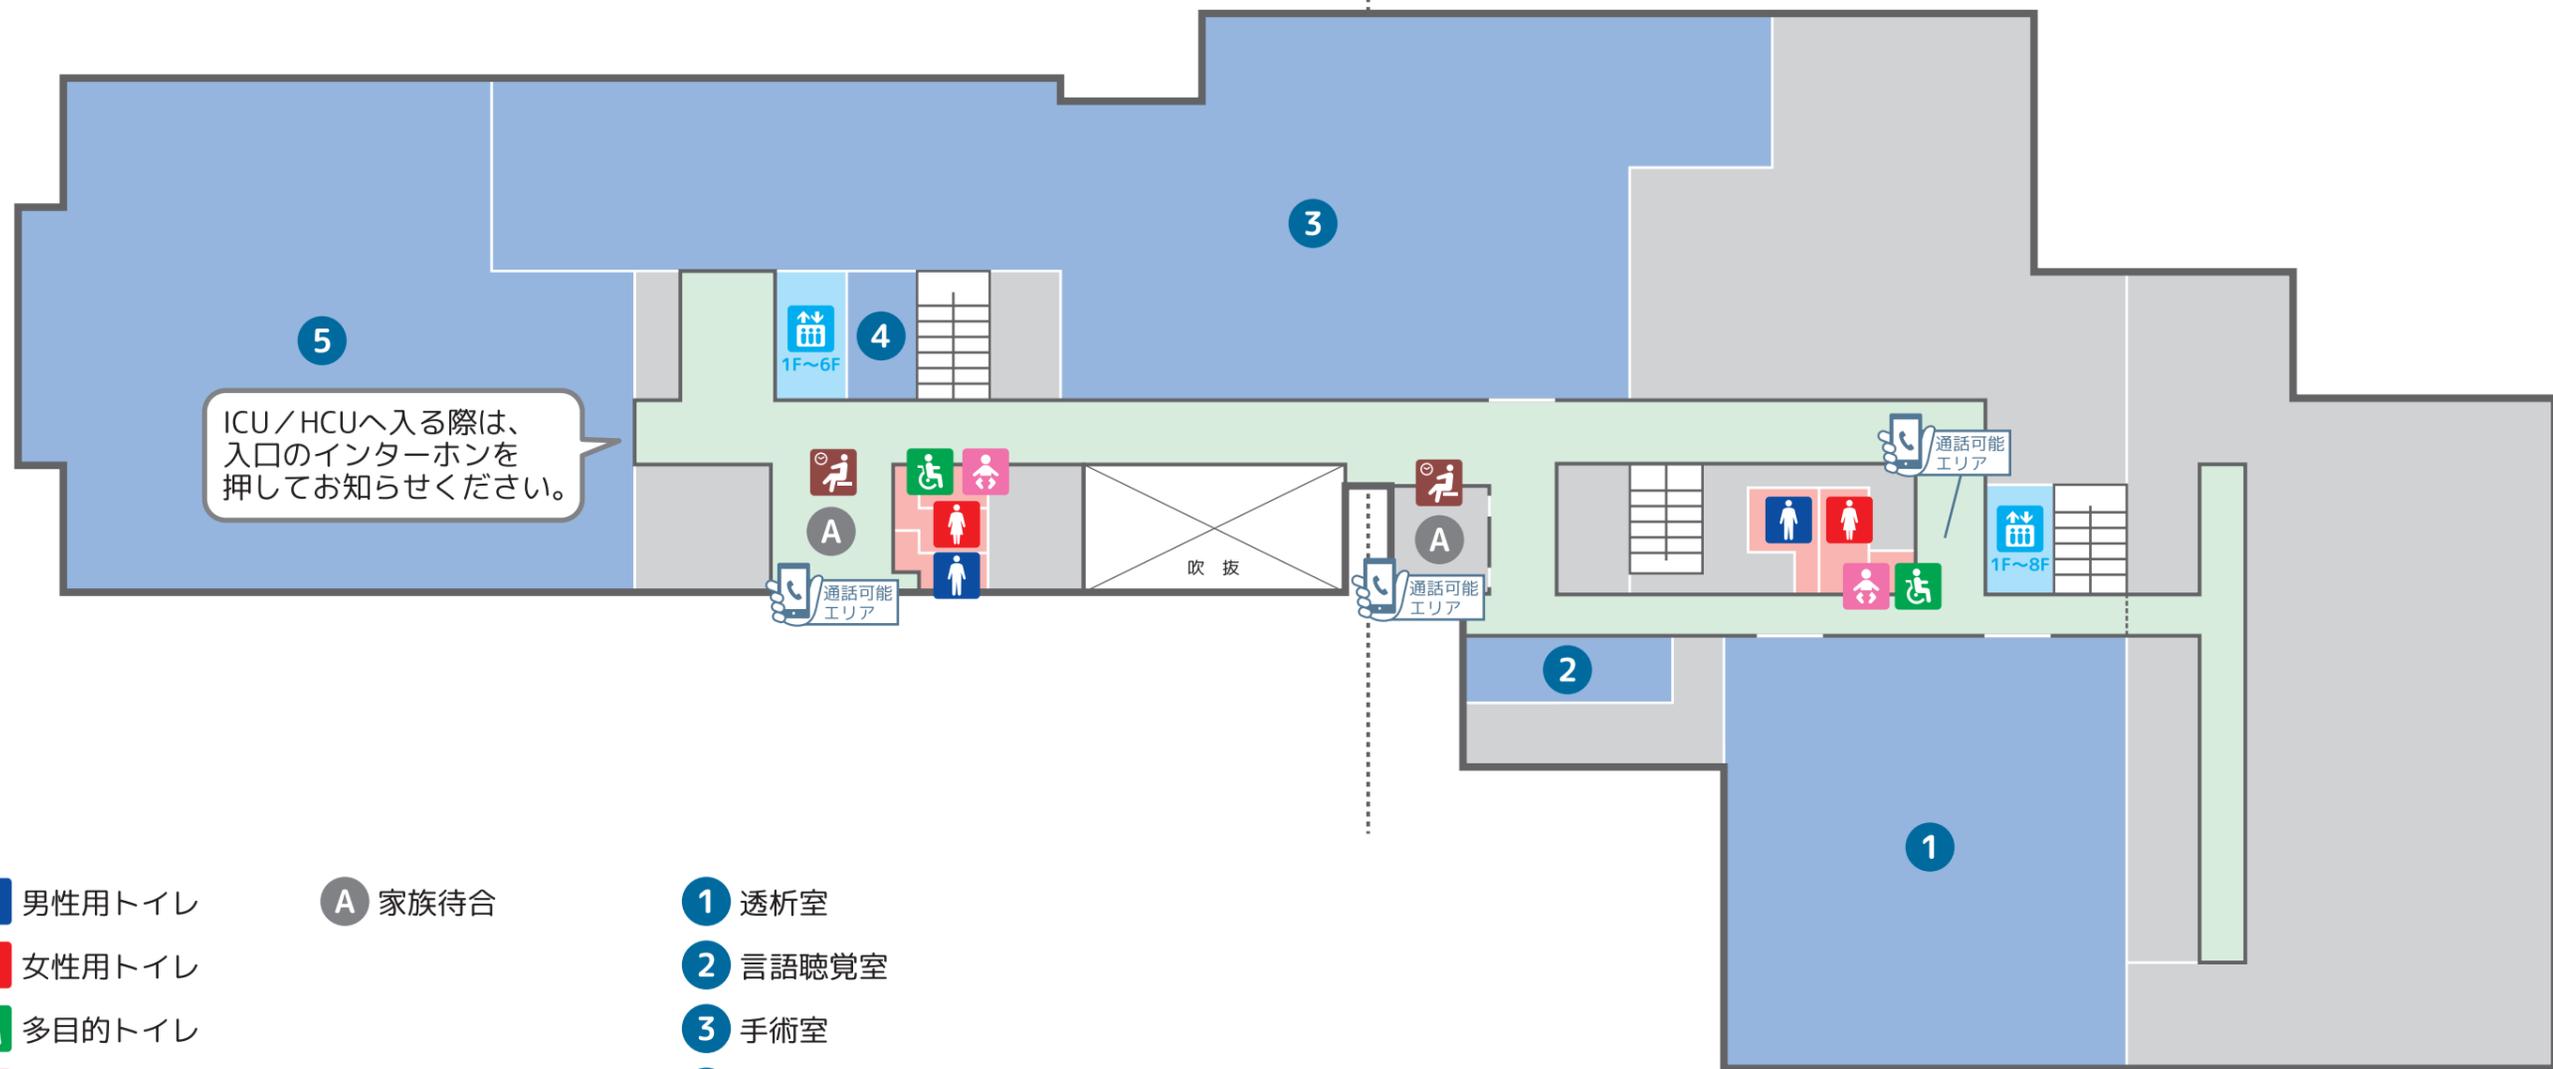

ICU/HCUへ入る際は、  
入口のインターホンを  
押してお知らせください。

男性用トイレ

女性用トイレ

多目的トイレ

おむつ替えシート

エレベーター

待合室

**A** 家族待合

**1** 透析室

**2** 言語聴覚室

**3** 手術室

**4** 麻酔科術前診察室

**5** ICU/HCU

敷地内全面禁煙

写真撮影禁止